


План 1 этажа



Филиал ГУП «Гориспектр» проектно-инвентаризационное бюро Невского района				Инв.№ 14/01ШШ-1244
Лист № 2 из 7	по улице Ростовской дом 4, корпус 4 литера А План 1 этажа			Масштаб 1:200
Дата	Должность	Ф.И.О.	Подпись	
04.08.2010	Исполнил	инженер	Некрасова М.И.	
04.08.2010	Проверил	Руководитель группы	Першина Г.Е.	
04.08.2010		Начальник филиала	Бабицкая И. Н.	

Литера А
h = 2.65
N=14.63