


План 2 этажа



Филиал ГУП «Бюро проектно-инвентаризационное бюро Невского района»			Инв.№ 14/01Ш-1244	
Лист № 3 из 7	по улице Ростовской дом 4, корпус 4 литера А План 2 этажа			Масштаб 1:200
Дата		Должность	Ф.И.О.	Подпись
04.08.2010	Исполнил	инженер	Некрасова М.Ю.	
04.08.2010	Проверил	Руководитель группы	Першина Г.Е.	
04.08.2010		Начальник филиала	Бабицкая И. Н.	