


План 3 этажа



Филиал "Г.И.О.Н" проектно-инвентаризационное бюро Невского района Санкт-Петербурга			Инв. N 14/01ШШ-1244	
Лист N 4 из 7	по улице Ростовской дом 4, корпус 4 литера А План 3 этажа			Масштаб 1:200
Дата	Должность	Ф.И.О.	Подпись	
04.08.2010	Исполнил инженер	Некрасова М.Ю.		
04.08.2010	Проверил Руководитель группы	Першина Г.Е.		
04.08.2010	Начальник филиала	Бабицкая И. Н.		