


План 4 этажа



Филиал ГУП «УИОН» проектно-инвентаризационное бюро Невского района Санкт-Петербурга		Инв.№ 14/01ШШ-1244	
Лист № 5 из 7	по улице Ростовской дом 4, корпус 4 литера А План 4 этажа		Масштаб 1:200
Дата		Должность	Ф.И.О.
04.08.2010	Исполнил	инженер	Некрасова М.С.
04.08.2010	Проверил	Руководитель группы	Першина Г.Е.
04.08.2010		Начальник филиала	Бабицкая И. Н.