


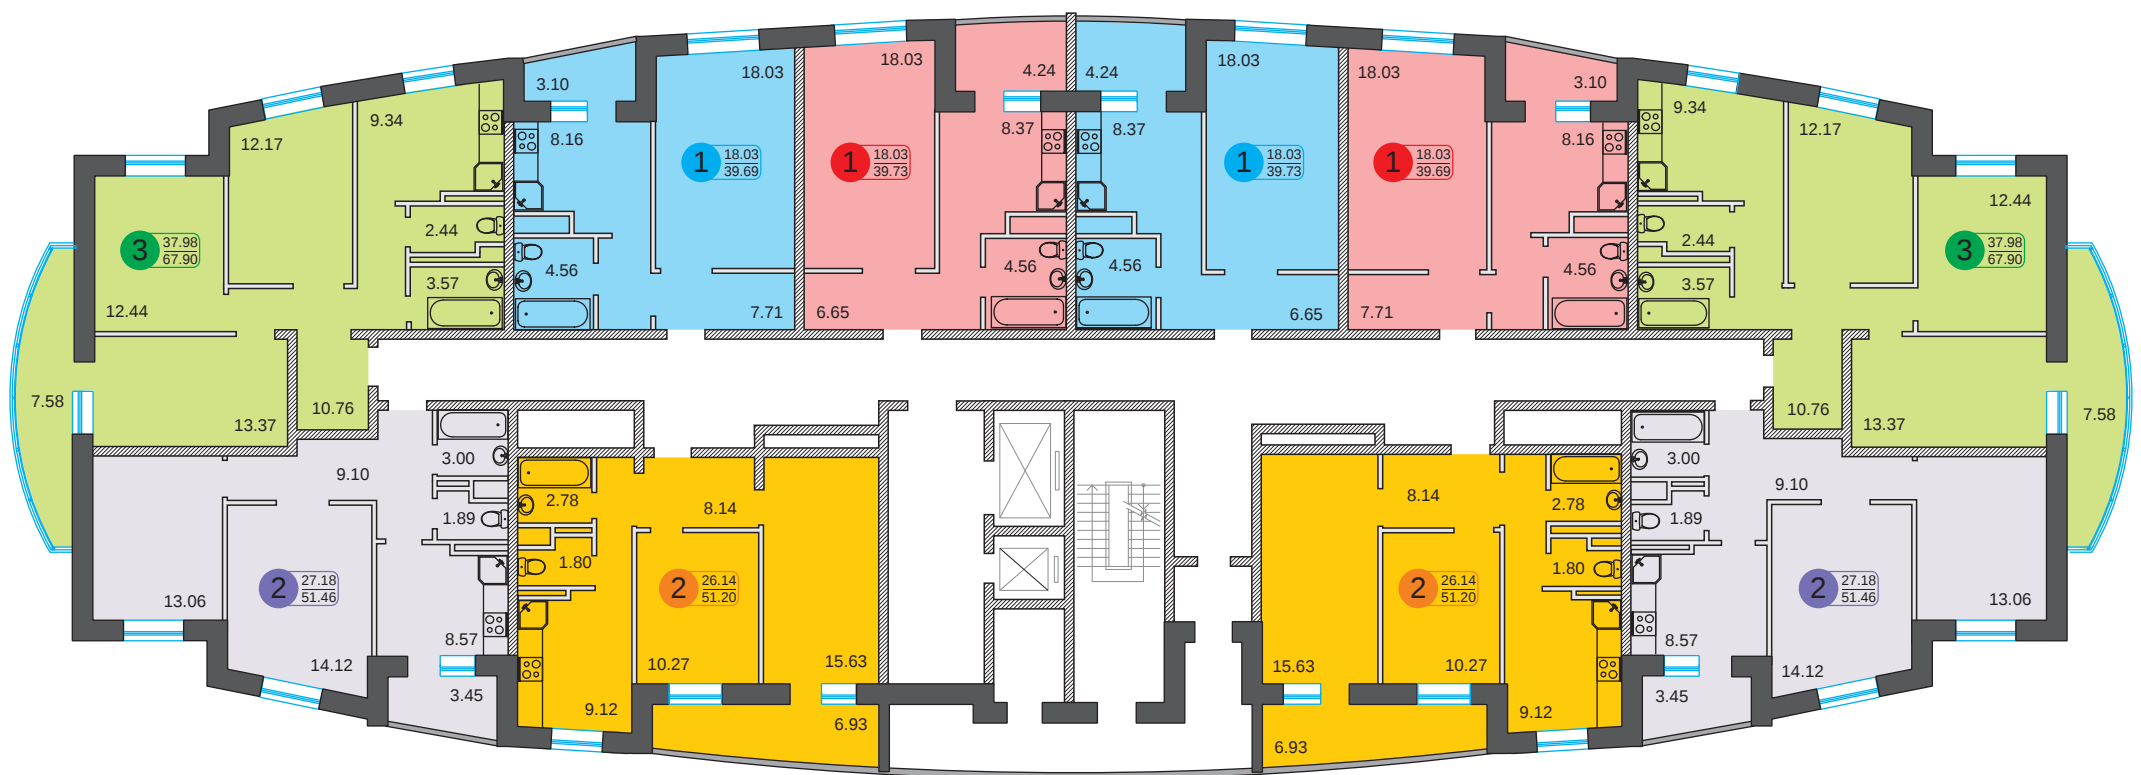

Вариант планировочного решения типового (2-8) этажа



Вариант планировочного решения типового (9-19) этажа

